





SALONES COMERCIALES

VICTOR CACERES ESQ. LAGUNA GRANDE

UBICACIÓN

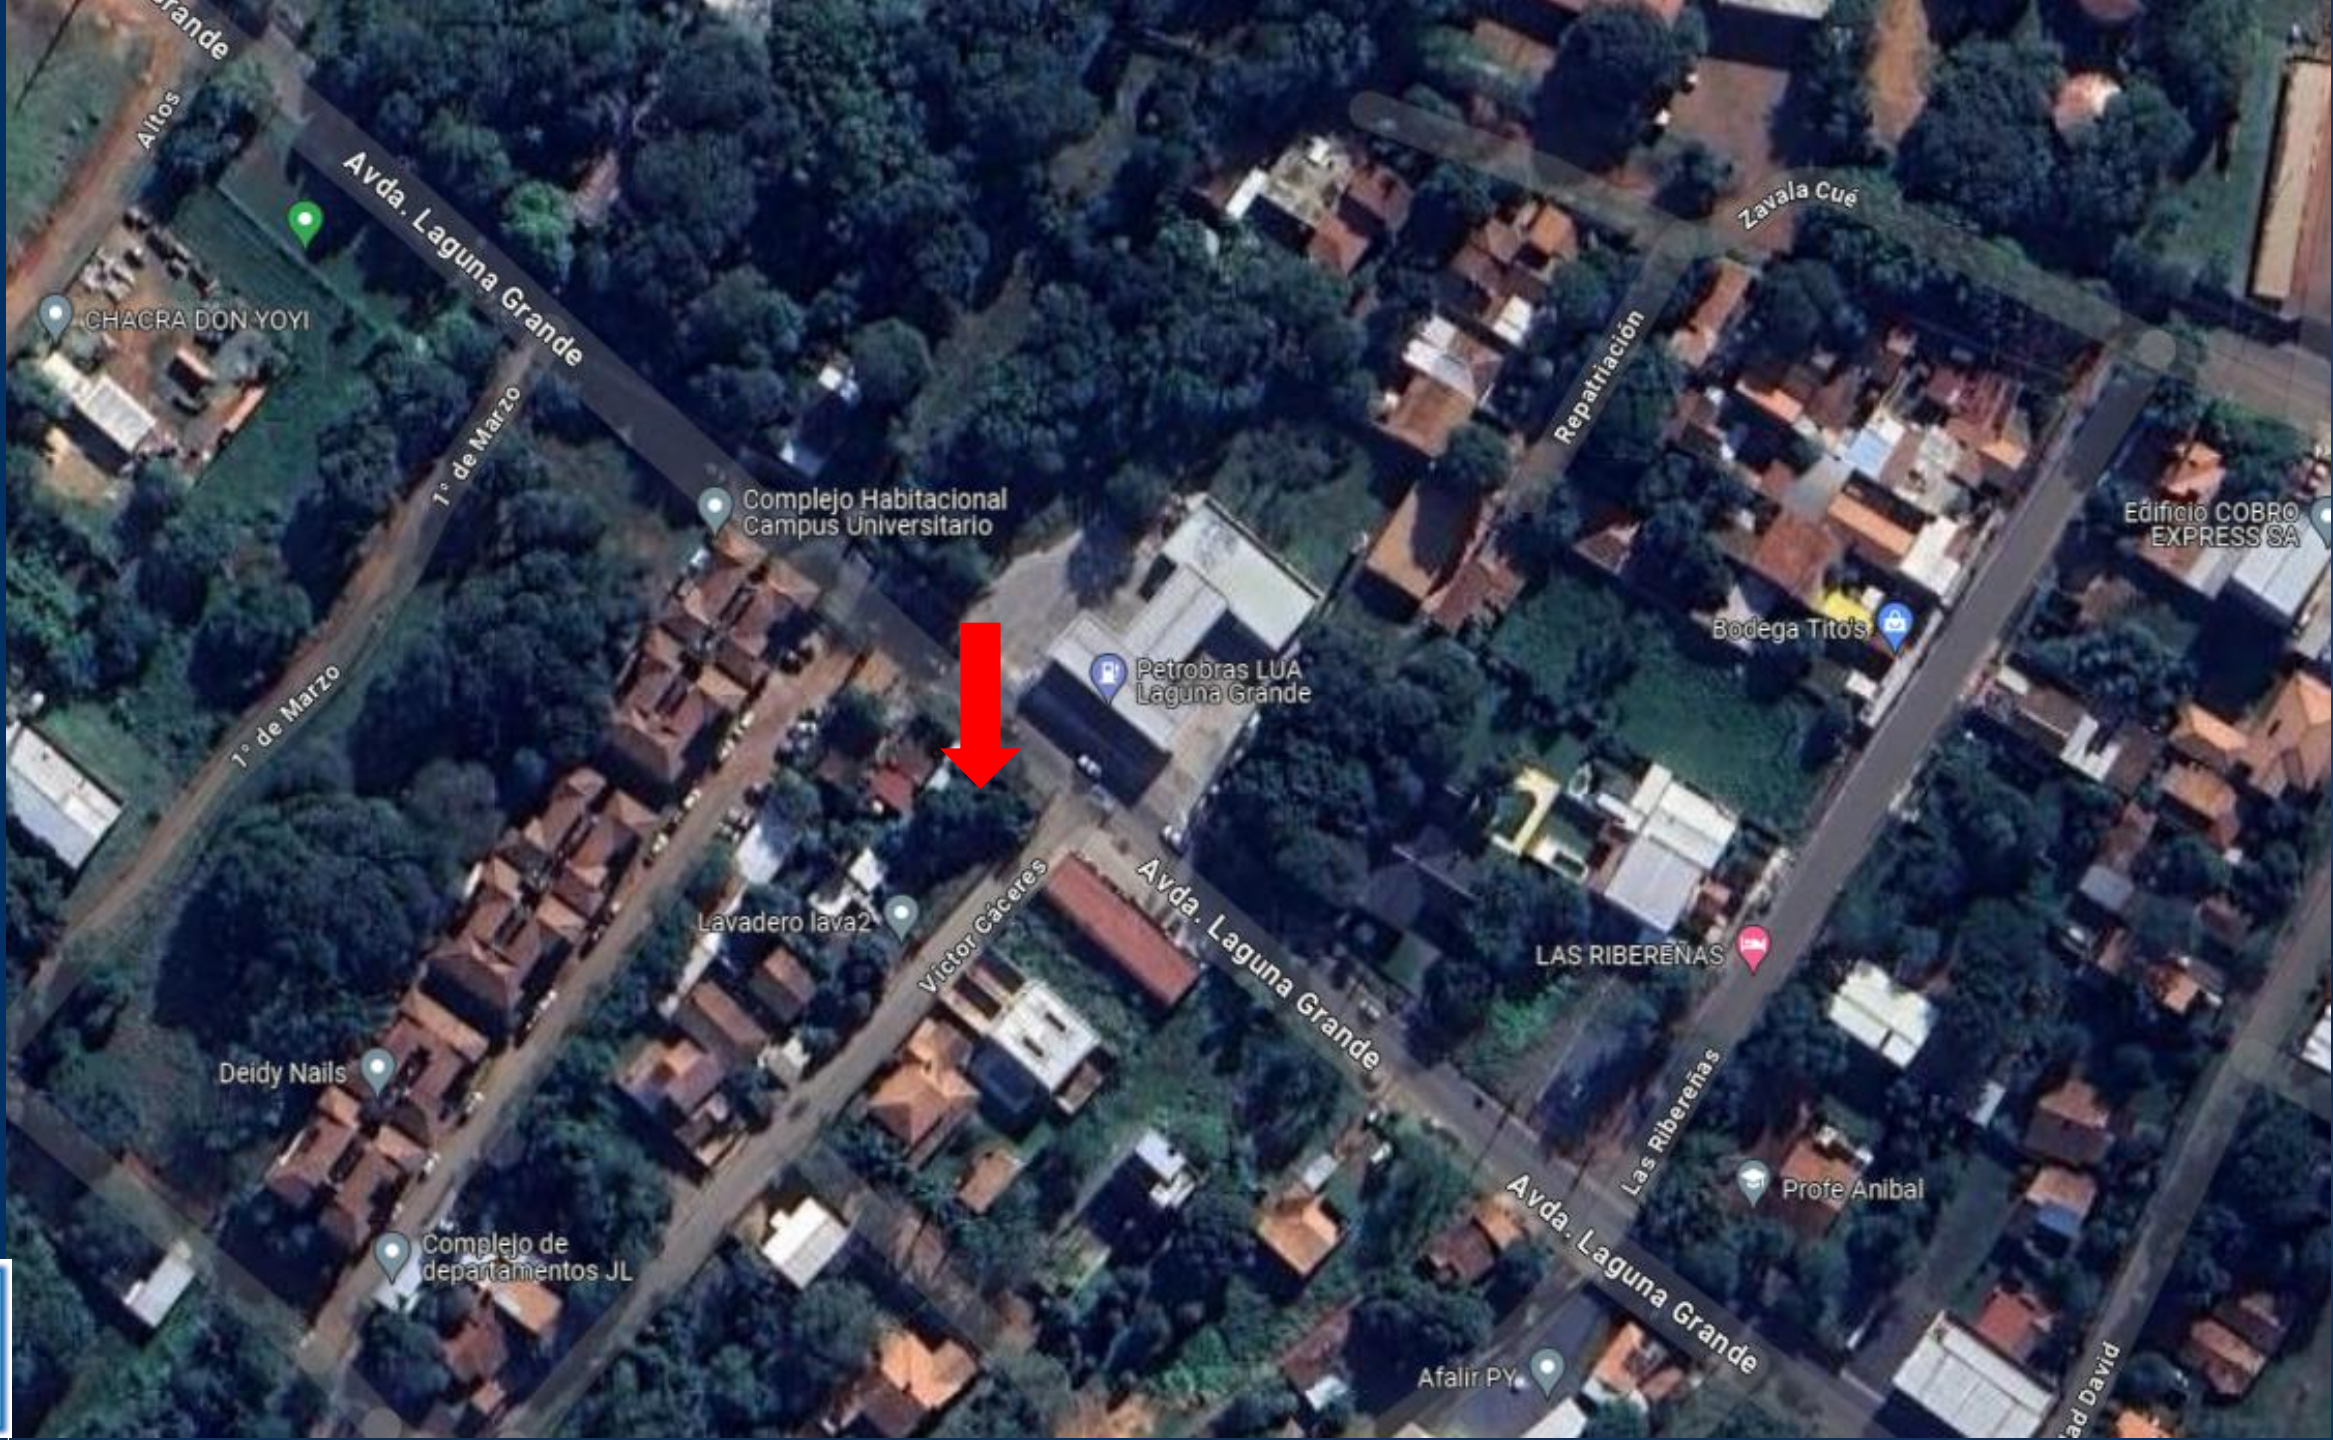

PLANTA

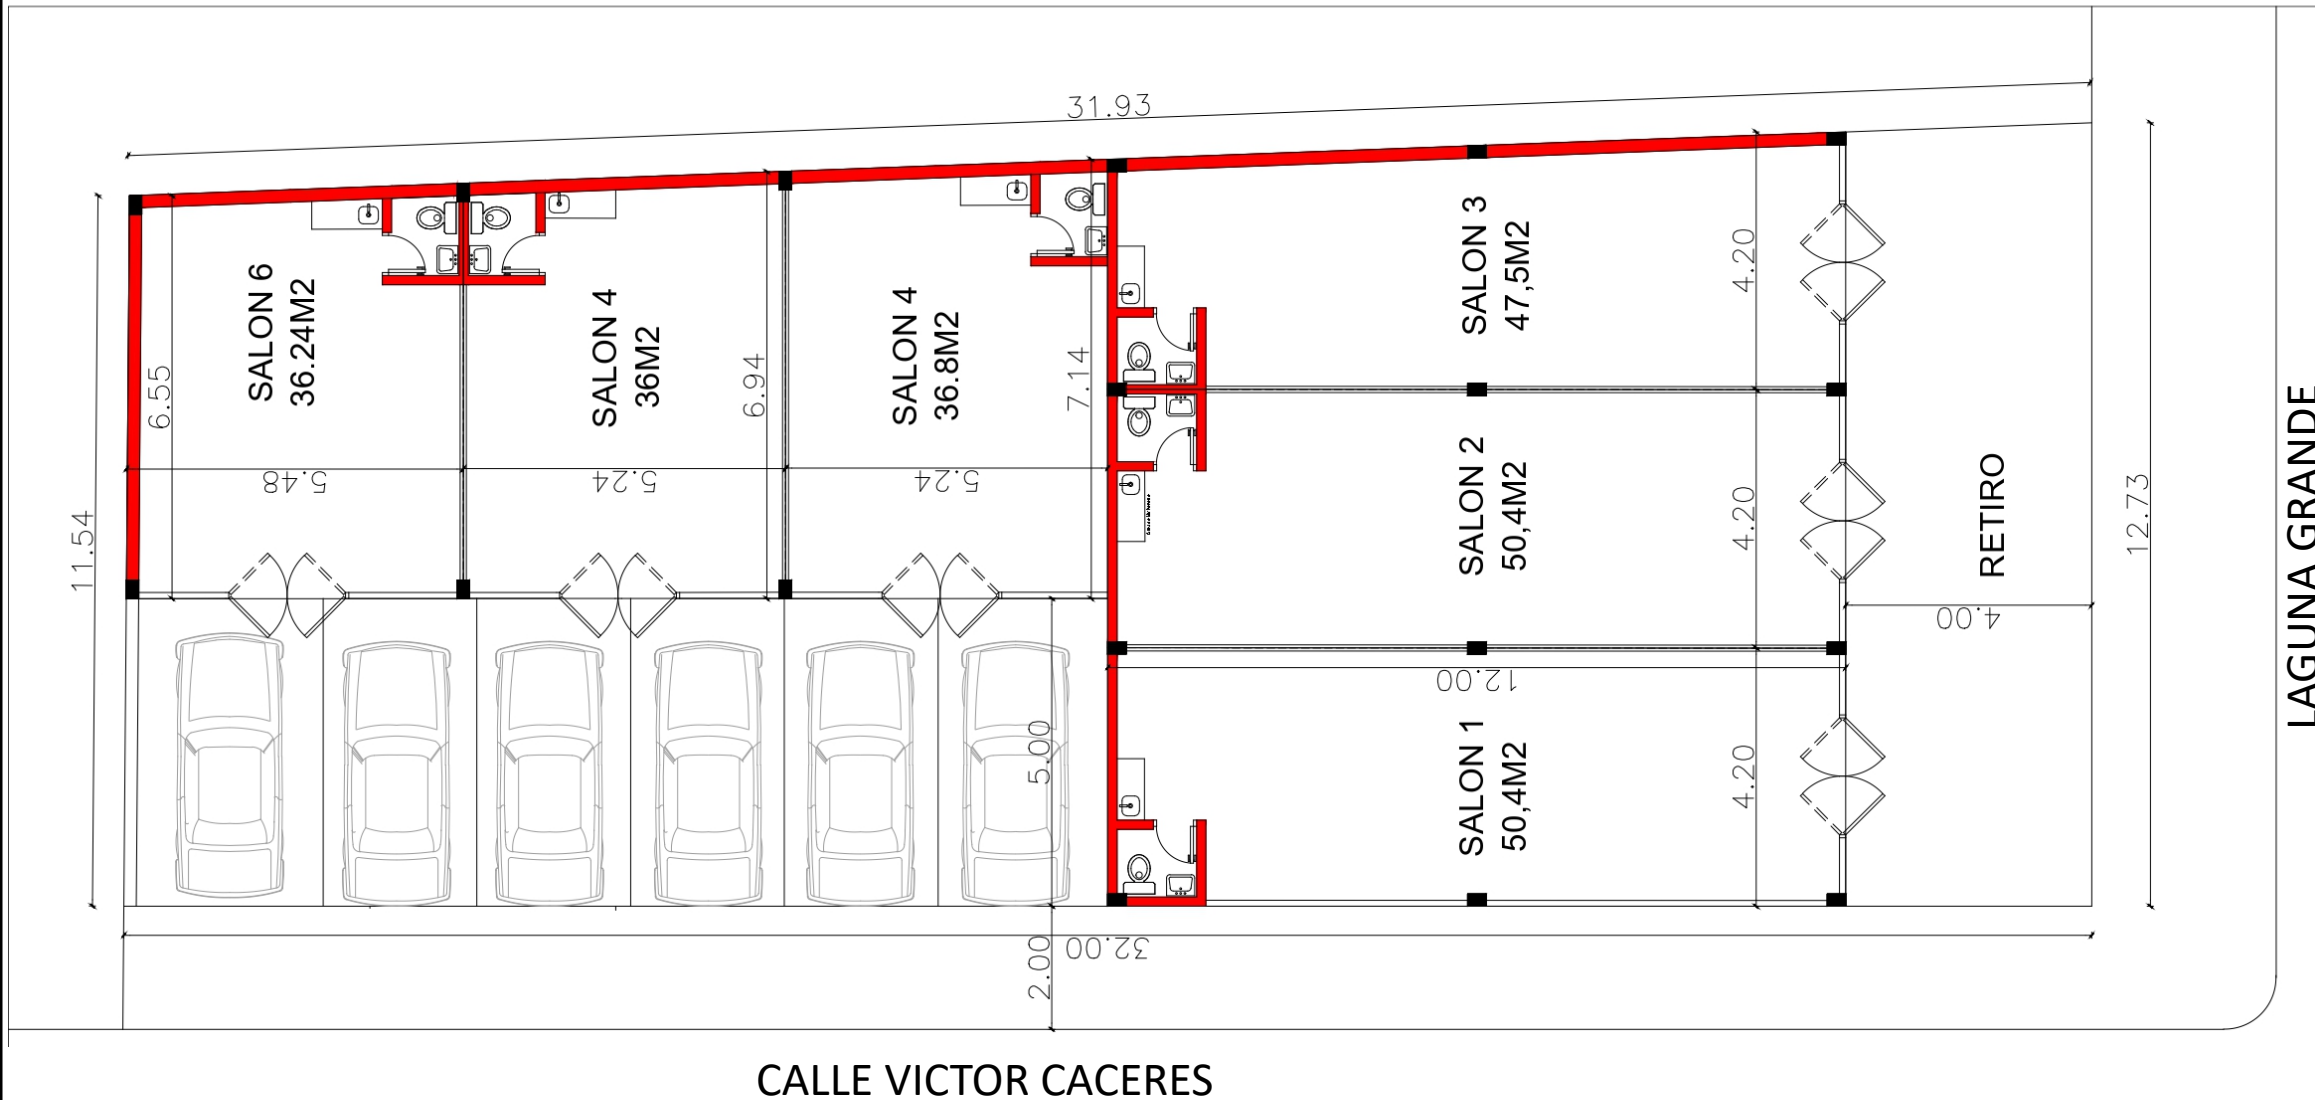

CUENTA CON:

- 6 salones comerciales: cada salón cuenta con una kitchenette y Sanitario.
- Estacionamientos (área salones)

SALON 1: 50,4M2
SALON 2: 50,4M2
SALON 3: 47,5M2
SALON 4: 36,8M2
SALON 5: 36M2
SALON 6: 36,24M2

VISTAS



VISTAS



V I S T A S

